

Limite de propriété


Limite de propriété

LOGEMENTS

LOGEMENTS

SOUS SOL

Emplacement réservé

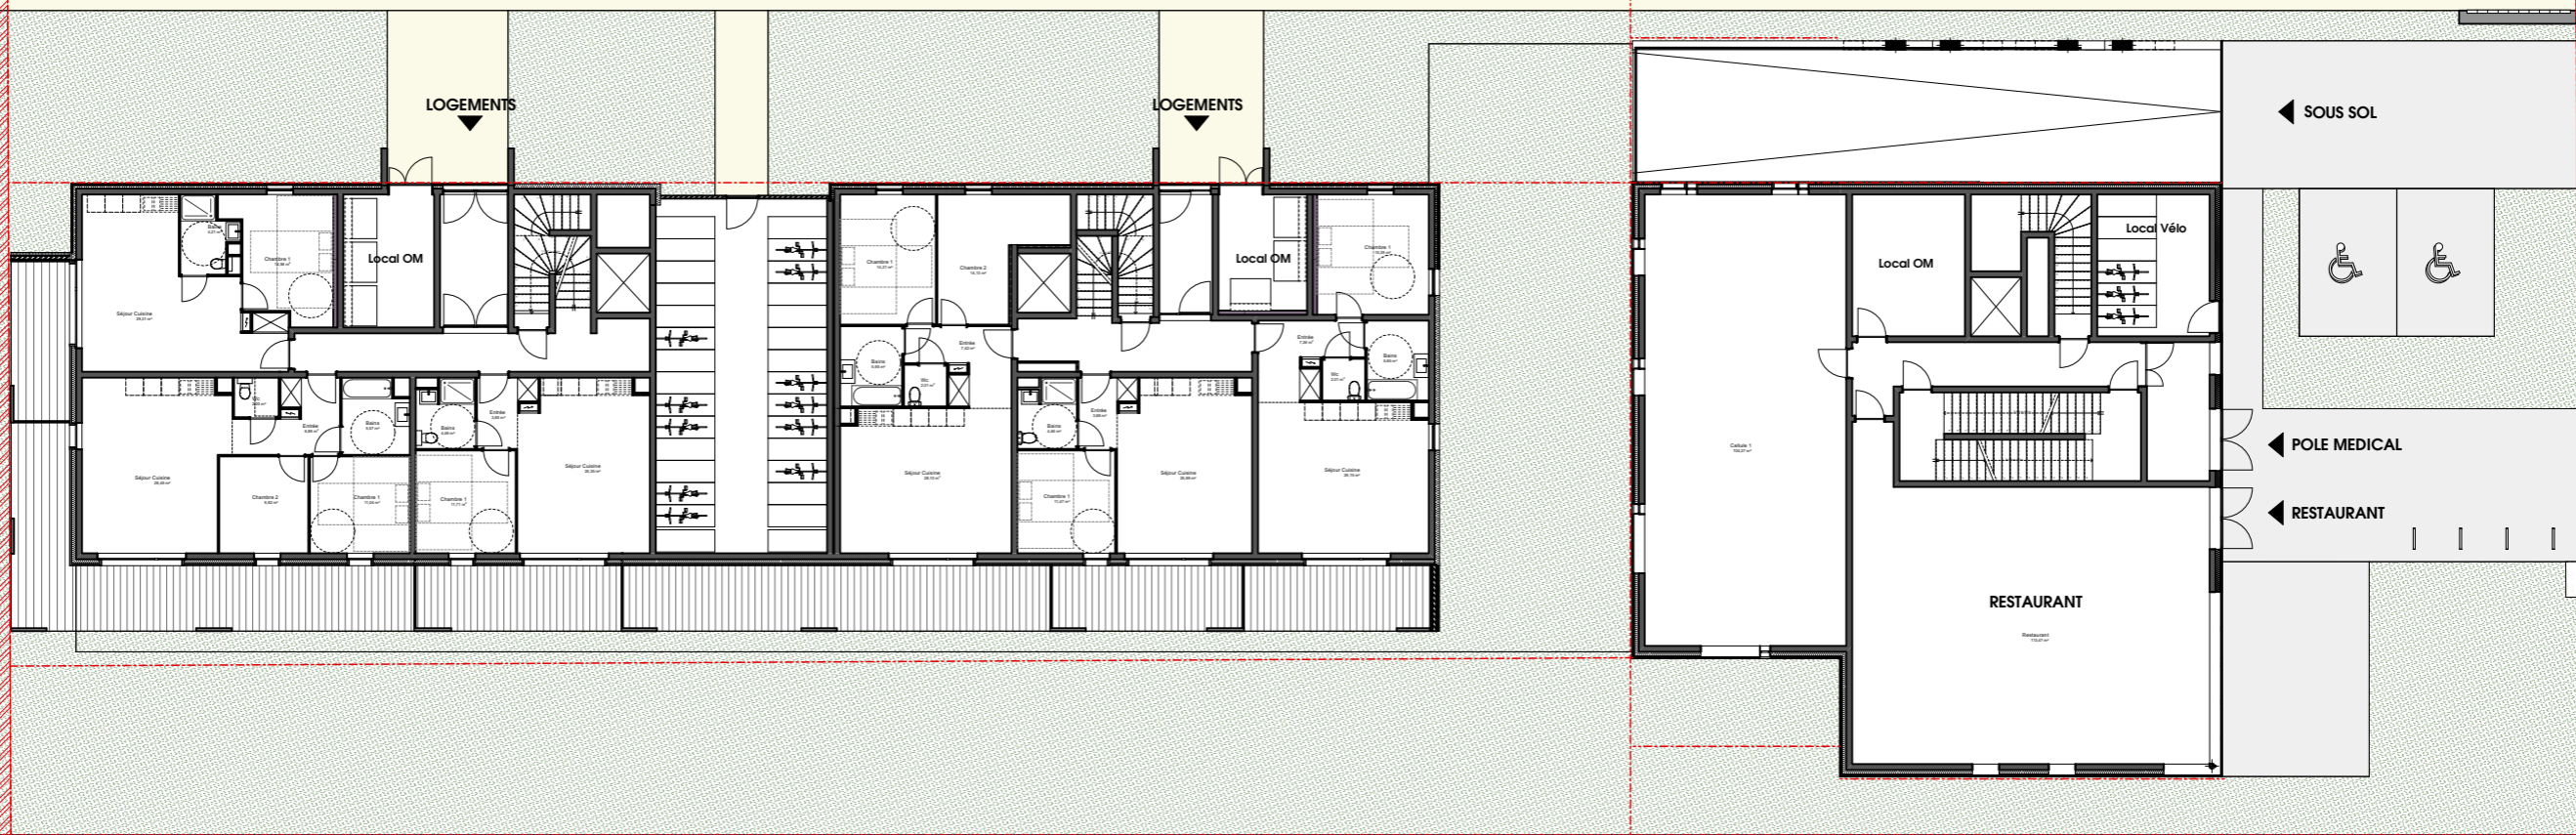

Limite de propriété

Limite de propriété

RUE DE L'INDUSTRIE