


LOT	RdC	Mezzanine	
01	Commerce	216 m <sup>2</sup>	-
02	Commerce	216 m <sup>2</sup>	-
03	Commerce	216 m <sup>2</sup>	-
04	Commerce	216 m <sup>2</sup>	-
05	Activité	216 m <sup>2</sup>	36 m <sup>2</sup>
06	Activité	252 m <sup>2</sup>	180 m <sup>2</sup>
07	Bureaux	180 m <sup>2</sup>	180 m <sup>2</sup>
08	Bureaux	180 m <sup>2</sup>	180 m <sup>2</sup>
09	Activité	252 m <sup>2</sup>	-
10	Activité	216 m <sup>2</sup>	36 m <sup>2</sup>
11	Activité	216 m <sup>2</sup>	36 m <sup>2</sup>
12	Activité	216 m <sup>2</sup>	36 m <sup>2</sup>
13	Activité	216 m <sup>2</sup>	36 m <sup>2</sup>
14	Commerce	216 m <sup>2</sup>	-
15	Commerce	216 m <sup>2</sup>	-
<b>TOTAL LOT C</b>		<b>3 240 m<sup>2</sup></b>	<b>3 600 m<sup>2</sup></b>

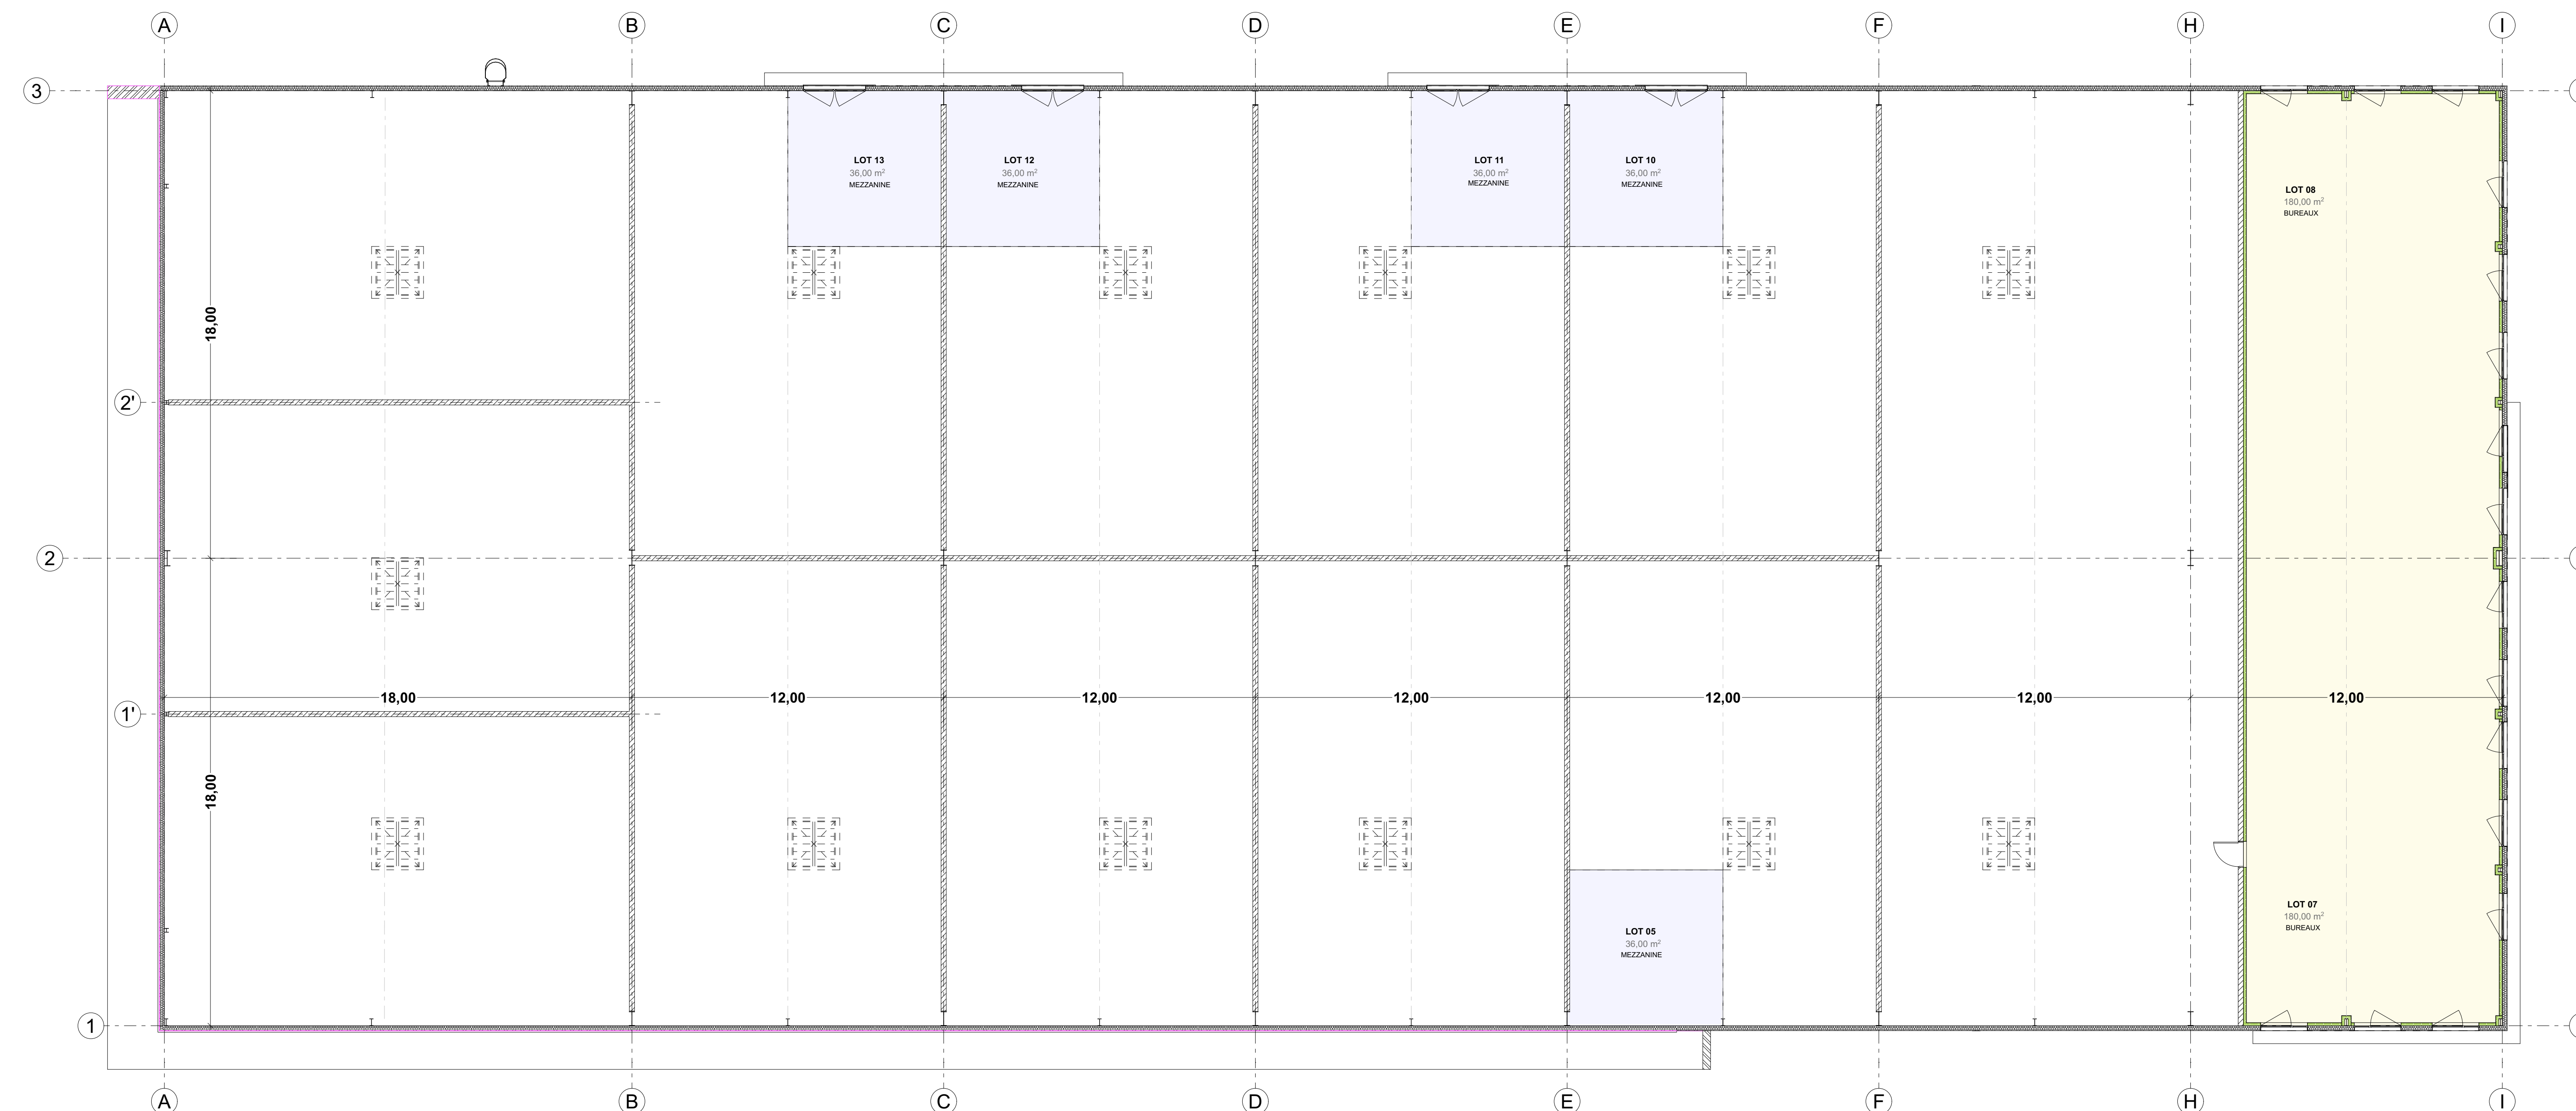

**Taubenhof 2 - HAGUENAU (67500)**  
**LOT C - Multi cellules & Commerces**

**KS promotion**  
Une société de KS groupe

**SCCV PARC HAGUENAU**  
**KS PROMOTION**  
10 rue de l'Atome  
67800 BISCHHEIM

<p><b>ARCHITECTE:</b> ARCHITECTURA Parc des Forges 21, rue André Maitre 67200 STRASBOURG Tel: 03 88 24 41 43</p>	<p><b>CONTRACTANT GÉNÉRAL:</b> ARCHITECTURA</p>
<p><b>BUREAU D'INGÉNIEURIE:</b></p>	<p><b>CONTRÔLE TECHNIQUE:</b> Nom: _____ Adresse: _____ Tél: Fax: _____</p>
<p><b>ECONOMISTE:</b> Nom: _____ Adresse: _____ Tél: Fax: _____</p>	<p><b>OPC:</b> Nom: _____ Adresse: _____ Tél: Fax: _____</p>

**ANNEXE 1 VUES EN PLAN**

INDICE	DATE	DESCRIPTION	ÉTABLI PAR	VÉRIFIÉ PAR	APPROUVÉ PAR
A	27/03/2024	Demande de Permis de Construire	CZ	LB	LB
B	07/10/2024	Demande de Permis de Construire Modifié	CZ	LB	LB
C					
D					

N° d'affaire: P1623	Phase: PCM	Type de document: PLAN	Corps technique: ARCHI	Nom de l'annexe: ANNEXE 1	Indice: A
Format: A0		Echelle(s): 1:125		Nombre de pages: 1	

Ce plan est la création d'ARCHITECTURA. Toute utilisation ou reproduction non autorisée, même partielle, sera poursuivie judiciairement.